


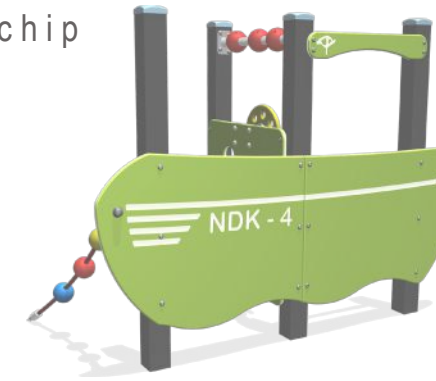

1. Speelschip



2. Verrekijker



3. Klimroute



Verklaring

-  Pad in halfverharding
-  Valondergrond
-  Bestaande boom
-  Sol. of meerstammige heester
-  Groenblijvende heesters
-  Zitbank
-  Speeltoestel (incl. veiligheidszone)

4. Dubbele schommel





SPEELPLEK JAN SLUYTERS PAD
Model 2

schetsontwerp
19 juni 2024
schaal 1: 200



Stad & Groen (Wouw)
Bergestraat 41
4724 CA Wouw
T (0165) 329183
wouw@stadengroen.nl
www.stadengroen.nl

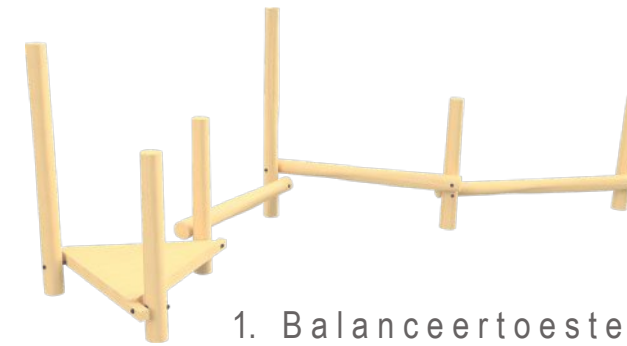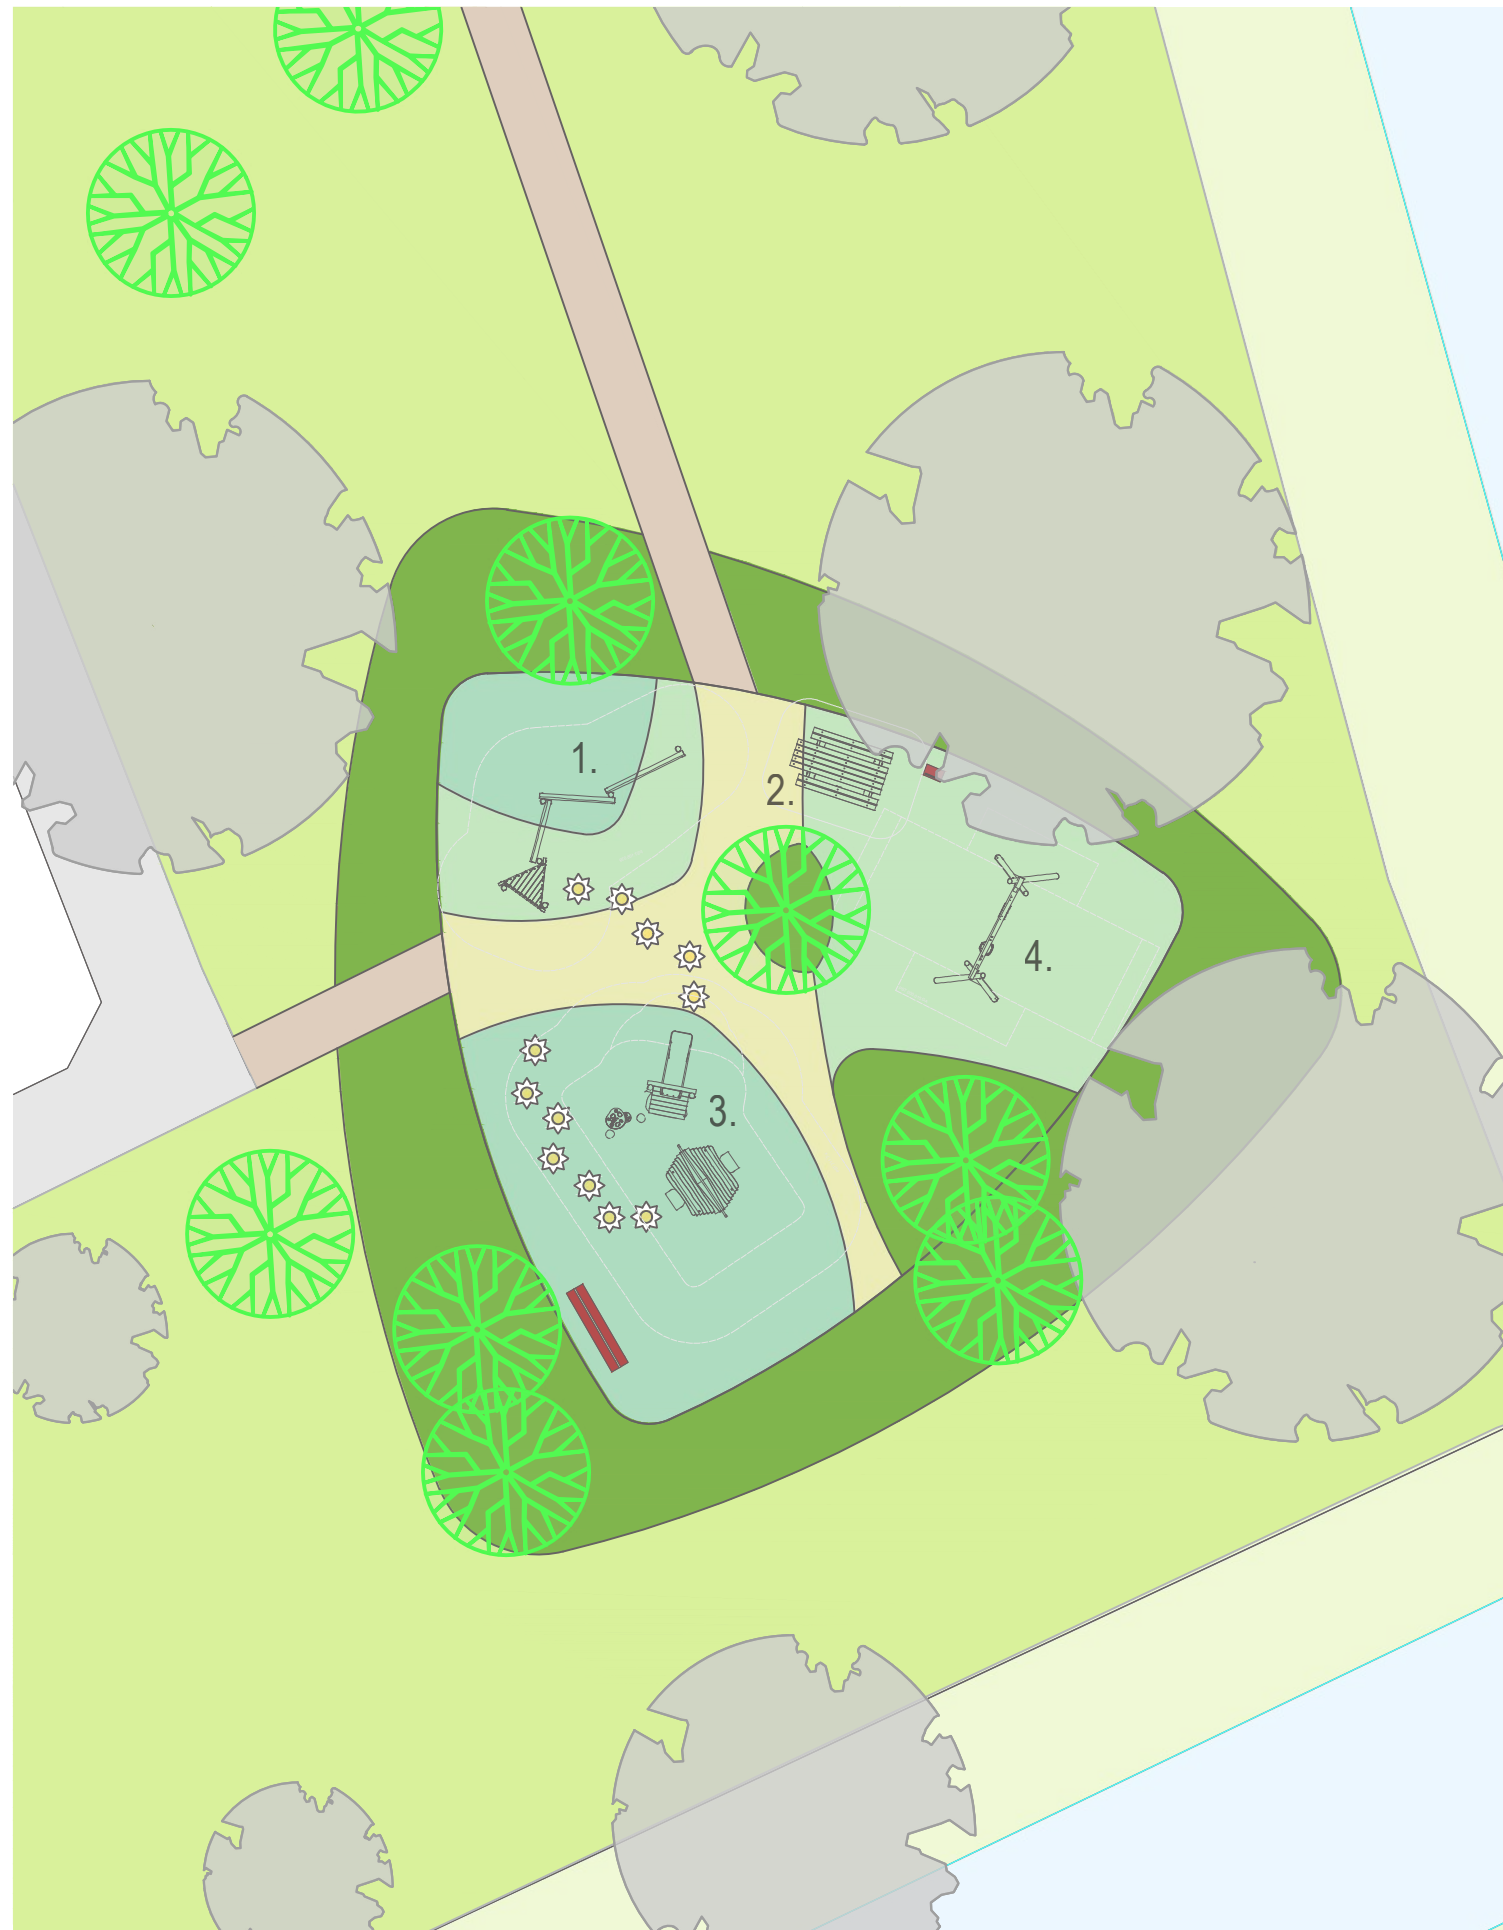

1. Balanceertoestel



2. Picknickbank (mindervaliden)



3. Klimroute



4. Dubbele schommel

Verklaring

-  Pad in halfverharding
-  Valondergrond
-  Bestaande boom
-  Sol. of meerstammige heester
-  Groenblijvende heesters
-  Zitbank
-  Speeltoestel (incl. veiligheidszone)

SPEELPLEK JAN SLUYTERS PAD

Model 1

schetsontwerp

19 juni 2024

schaal 1: 200



Stad & Groen (Wouw)
Bergestraat 41
4724 CA Wouw

T (0165) 329183

wouw@stadengroen.nl
www.stadengroen.nl