


LEGENDA

- Projectgrens
- Bestaande perceelsgrens
- Nieuwe topografie
- Cultuurgrens beplanting
- Bestaand gras
- Bestaand beplanting
- Inzaaien gras
- Aantbrengen beplanting incl. soort aanduiding:
- Achterzijde Biesboschstraat:
- 1a: Deutzia 'Nikko', maat 30-40 container 15, 5 st/m²
- 1b: Spiraea japonica 'Geper', maat 30-40 container 2, 5 st/m²
- 1c: Prunus laurocerasus 'Otto Luyken', maat 40-50 met kluit, 3 st/m²
- 1d: Hypericum kalmianum 'Sonnenbraut', maat 30-40 container 2, 5 st/m²
- 1e: Buddlejia davidi 'Blue Chip', maat 30-40 container 3, 5 st/m²
- Donulaan:
- 2a: Lage randbeplanting: Viburnum davidi, maat 30-40 container 2, 3 st/m²
- 2b: Modelbeleg beplanting achterzijde plantvak: Deutzia purpurascens 'Kalmiflora', maat 40-50 container 2, 4 st/m²
- Binnenin Spaarnestraat:
- 3a: Caryopteris clandestina 'Heavenly Blue', maat 30-40 container 2, 5 st/m²
- 3b: Deutzia purpurascens 'Kalmiflora', maat 40-50 container 2, 4 st/m²
- 3c: Clethra alnifolia 'Hummingbird', maat 30-40 container 2, 4 st/m²
- 3d: Viburnum bodnantense 'Taveni', maat 100-125 cm met kluit, 1 st/m²
- Hudsonspadi:
- 4a: Nepeta fassenii 'Grol', maat pot 9, 9 st/m²
- 4b: Geranium macrorrhizum 'Spessart', maat pot 9, 9 st/m²
- 4c: Persicaria amplexicaulis 'Superba', maat pot 9, 9 st/m²
- 4d: Rudbeckia fulgida 'Goldstrum', maat pot 9, 9 st/m²
- 4e: Pennisetum alopecuroides 'Tianchi', maat pot 9, 9 st/m²
- 4f: Osmanthus burkwoodii, maat 40-60 met kluit, 3 st/m²
- 4g: Hypericum kalmianum 'Sonnenbraut', maat 30-40 container 2, 5 st/m²
- 4h: Sarcococca hookeriana var. humilis, maat 25-30 container 2, 4 st/m²
- 4i: Spiraea japonica 'Geper', maat 30-40 container 2, 5 st/m²
- Ziflaats Biesboschstraat:
- 5a: Nepeta fassenii 'Grol', maat pot 9, 9 st/m²
- 5b: Geranium 'Orion', maat pot 9, 9 st/m²
- 5c: Persicaria amplexicaulis 'Superba', maat pot 9, 9 st/m²
- 5d: Rudbeckia fulgida 'Goldstrum', maat pot 9, 9 st/m²
- 5e: Pennisetum alopecuroides 'Hemel', maat pot 9, 9 st/m²
- 5f: Hypericum kalmianum 'Sonnenbraut', maat 30-40 container 2, 5 st/m²
- Binnenin Gouwestraat:
- 6a: Hypericum kalmianum 'Sonnenbraut', maat 30-40 container 2, 5 st/m²
- 6b: Sarcococca hookeriana var. humilis, maat 25-30 container 4, 4 st/m²
- 6c: Spiraea japonica 'Geper', maat 30-40 container 2, 5 st/m²
- Solitaire heesters toevoegen (achterzijde Biesboschstraat):
- a: Amelanchier lamarckii, maat 100-125 cm, met kluit
- b: Viburnum bodnantense 'Charles Lamoni', maat 100-125 cm, met kluit
- Aftalantje kopse gevels met hoge heesters (Donulaan):
- c: Amelanchier lamarckii, maat 100-125 cm, met kluit
- d: Cornus sanguinea, maat 100-125 cm, met kluit
- Solitaire heesters toevoegen (Binnenin Spaarnestraat):
- a: Amelanchier lamarckii, maat 100-125 cm, met kluit
- b: Buddlejia davidi 'White profusion', maat 100-125 cm, met kluit
- c: Viburnum bodnantense 'Charles Lamoni', maat 100-125 cm, met kluit
- Solitaire heesters toevoegen (Hudsonspadi):
- a: Amelanchier lamarckii, maat 100-125 cm, met kluit
- Solitaire heesters toevoegen (Binnenin Gouwestraat):
- a: Amelanchier lamarckii, maat 100-125 cm, met kluit
- Corylus colurna
- Planten boom - incl. soort aanduiding, maat 16-18
- Aantbrengen bloembollen

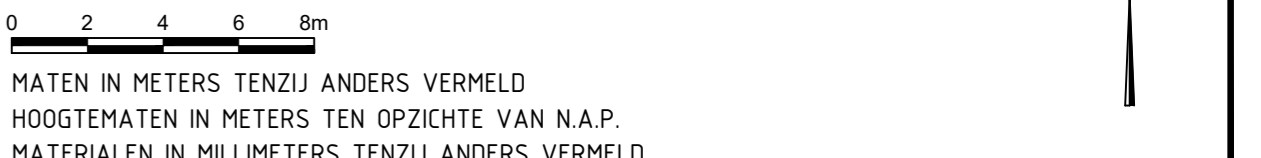

Revisie	Datum	Omschrijving	Gereviseerd door	Gepland door	Gepland door
2.0	28-05-2024	Toevoegen plantmaten en stuks per m ²	R. Lelieveld	B. Nienhuis	
1.0	23-05-2024	Baastekening	R. Lelieveld	B. Nienhuis	

Project: DE SCHENKEL FASE 1 EN 2		Onderdeel: OVERZICHTSTEKING GROEN	
Datum: 23-05-2024	Formaat: A0	Schaal: 1:500	Gerand: R. Lelieveld
Par: B. Nienhuis	Geveer: Par	Tekeningnummer: 23-012-01-TEK-BST-09	