



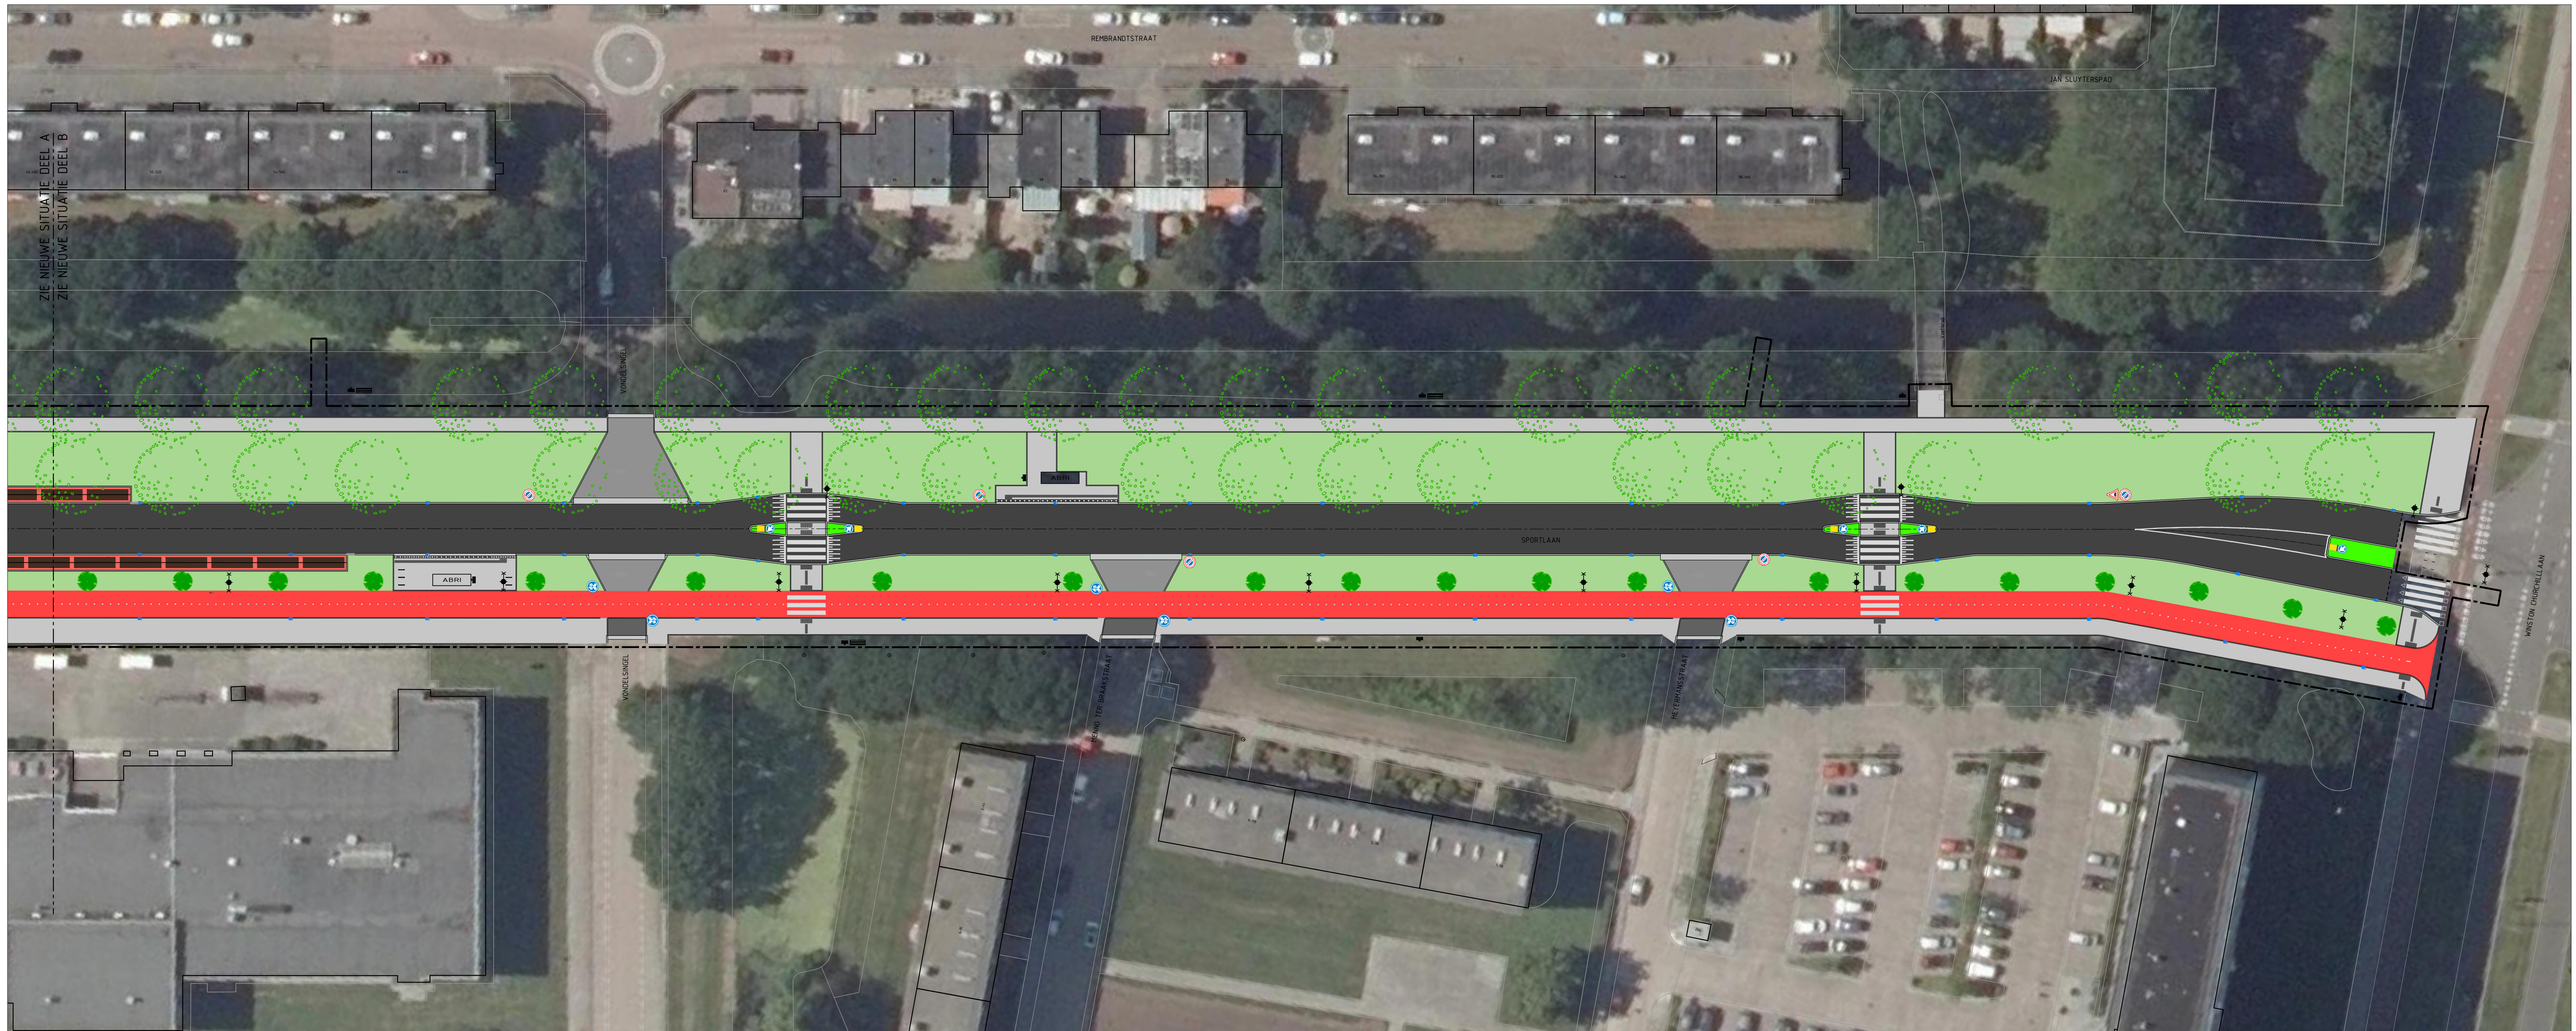

Tilia x flavescent 'Glenleven'

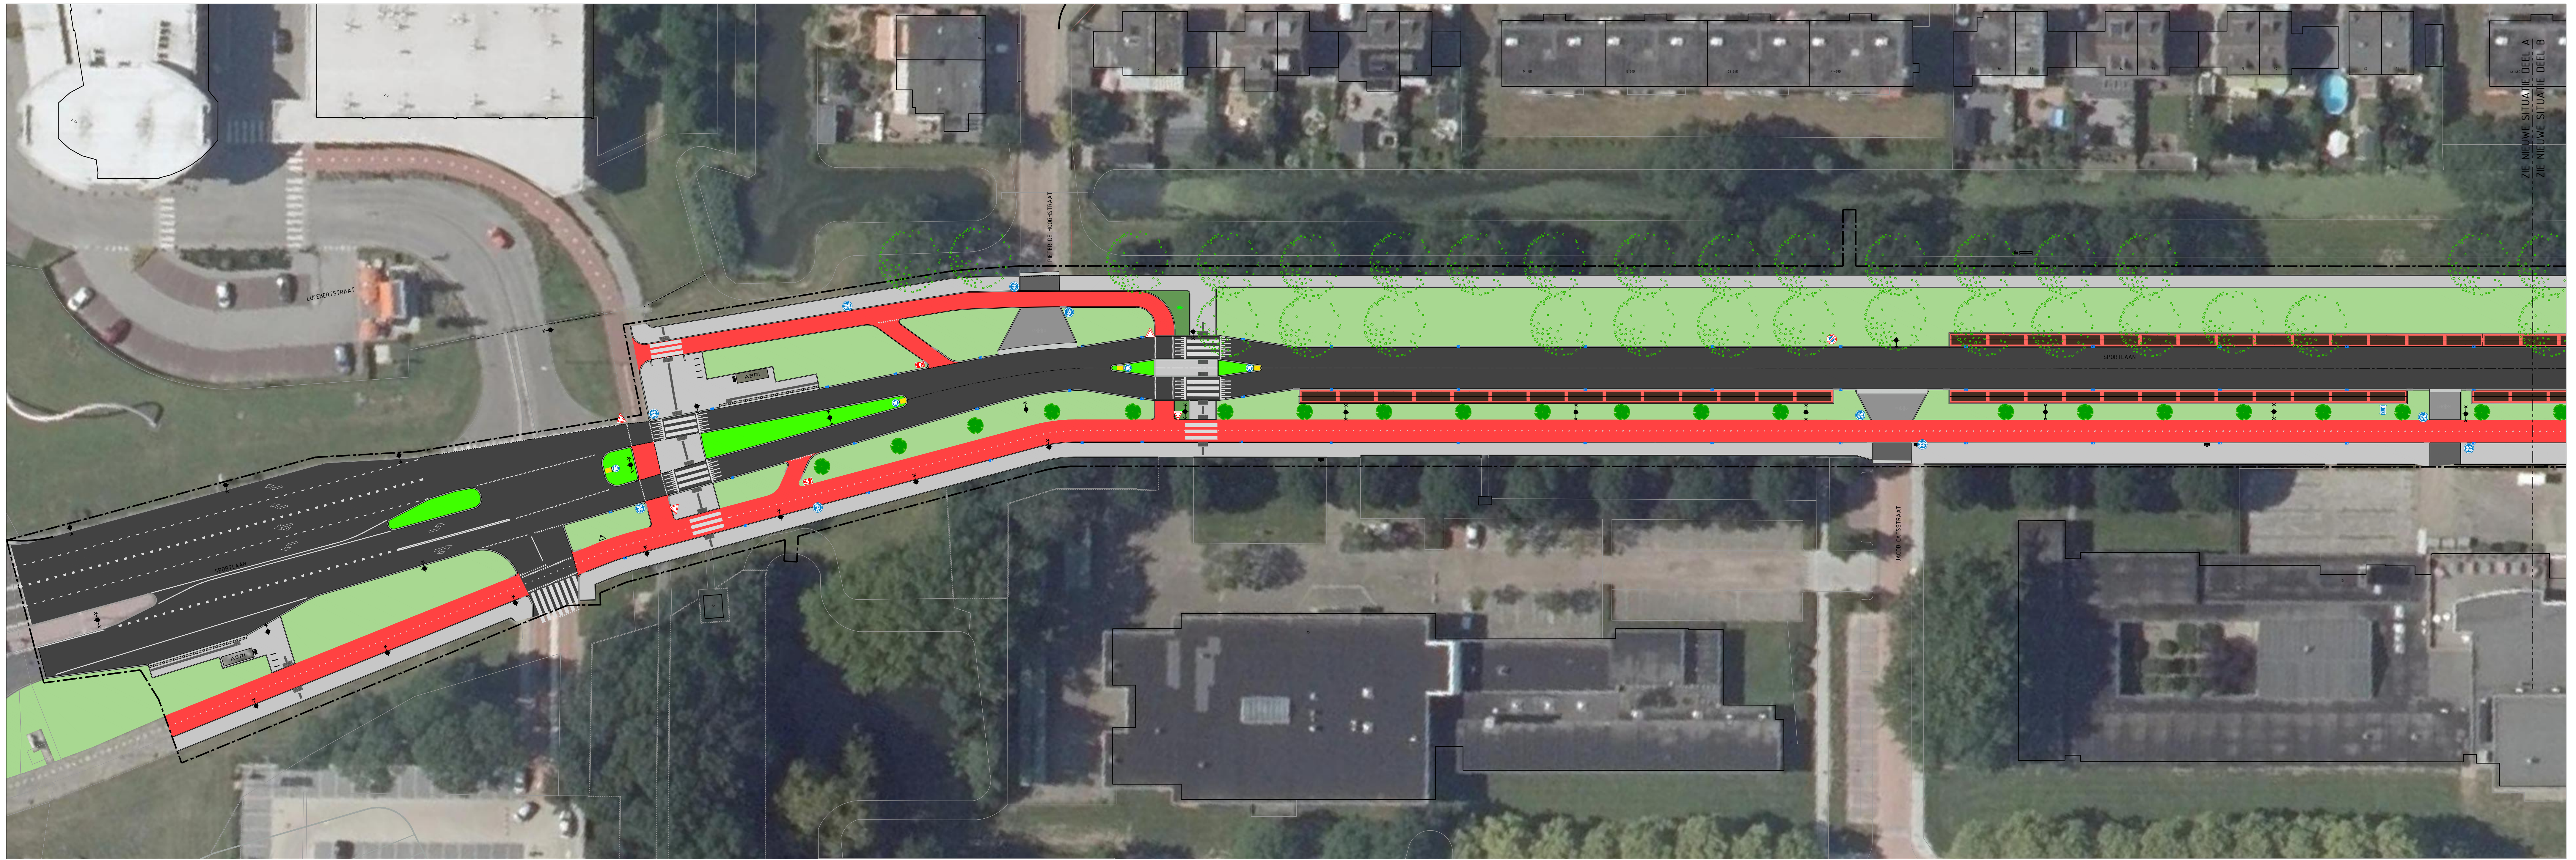

Liriodendron tulipifera



Styphnolobium japonicum

- LEGENDA**
- projectgrens
  - rijbaan - asphalt (zwart)
  - fietspad - asphalt (rood)
  - inritten - betonstraatstenen grijs
  - inritten - dikke tegels 30/15 elleboogverband (grijs)
  - parkeerplaatsen - betonstraatstenen bruin/rood
  - trottoir - tegels (grijs)
  - middengeleiders - tegels (groen)
  - plantsoen
  - gazon
  - lichtmast
  - te planten bomen:
    - Tilia x flavescent 'Glenleven'
    - Liriodendron tulipifera
    - Styphnolobium japonicum
  - bestaande boom

Project: RECONSTRUCTIE SPORTLAAN  
Onderdeel: NIEUWE SITUATIE

|        |            |          |         |         |       |                 |                     |      |         |      |             |
|--------|------------|----------|---------|---------|-------|-----------------|---------------------|------|---------|------|-------------|
| Datum: | 23-11-2022 | Formaat: | A0      | Schaal: | 1:200 | Ontwerper:      | A. Paans            | Par: | Quisen: | Par: | B. Nienhuis |
| Tape:  | ONTWERP    | Status:  | CONCEPT | Versie: | 1.0   | Tekeningnummer: | 22-012-01-TEK-DO-02 |      |         |      |             |

Opdrachtgever:  
Gemeente Nieuw-Weerth  
Rathuislaan 106  
3302 LL Spijkerveen

WISSEWAARD

Maas & Nienhuis  
ontwerpbureau  
Schooneveld 1  
3842 LT Nieuwe-Weerth  
T: 0575 - 49 12 11  
E: info@maasnienhuis.nl  
W: www.maasnienhuis.nl