



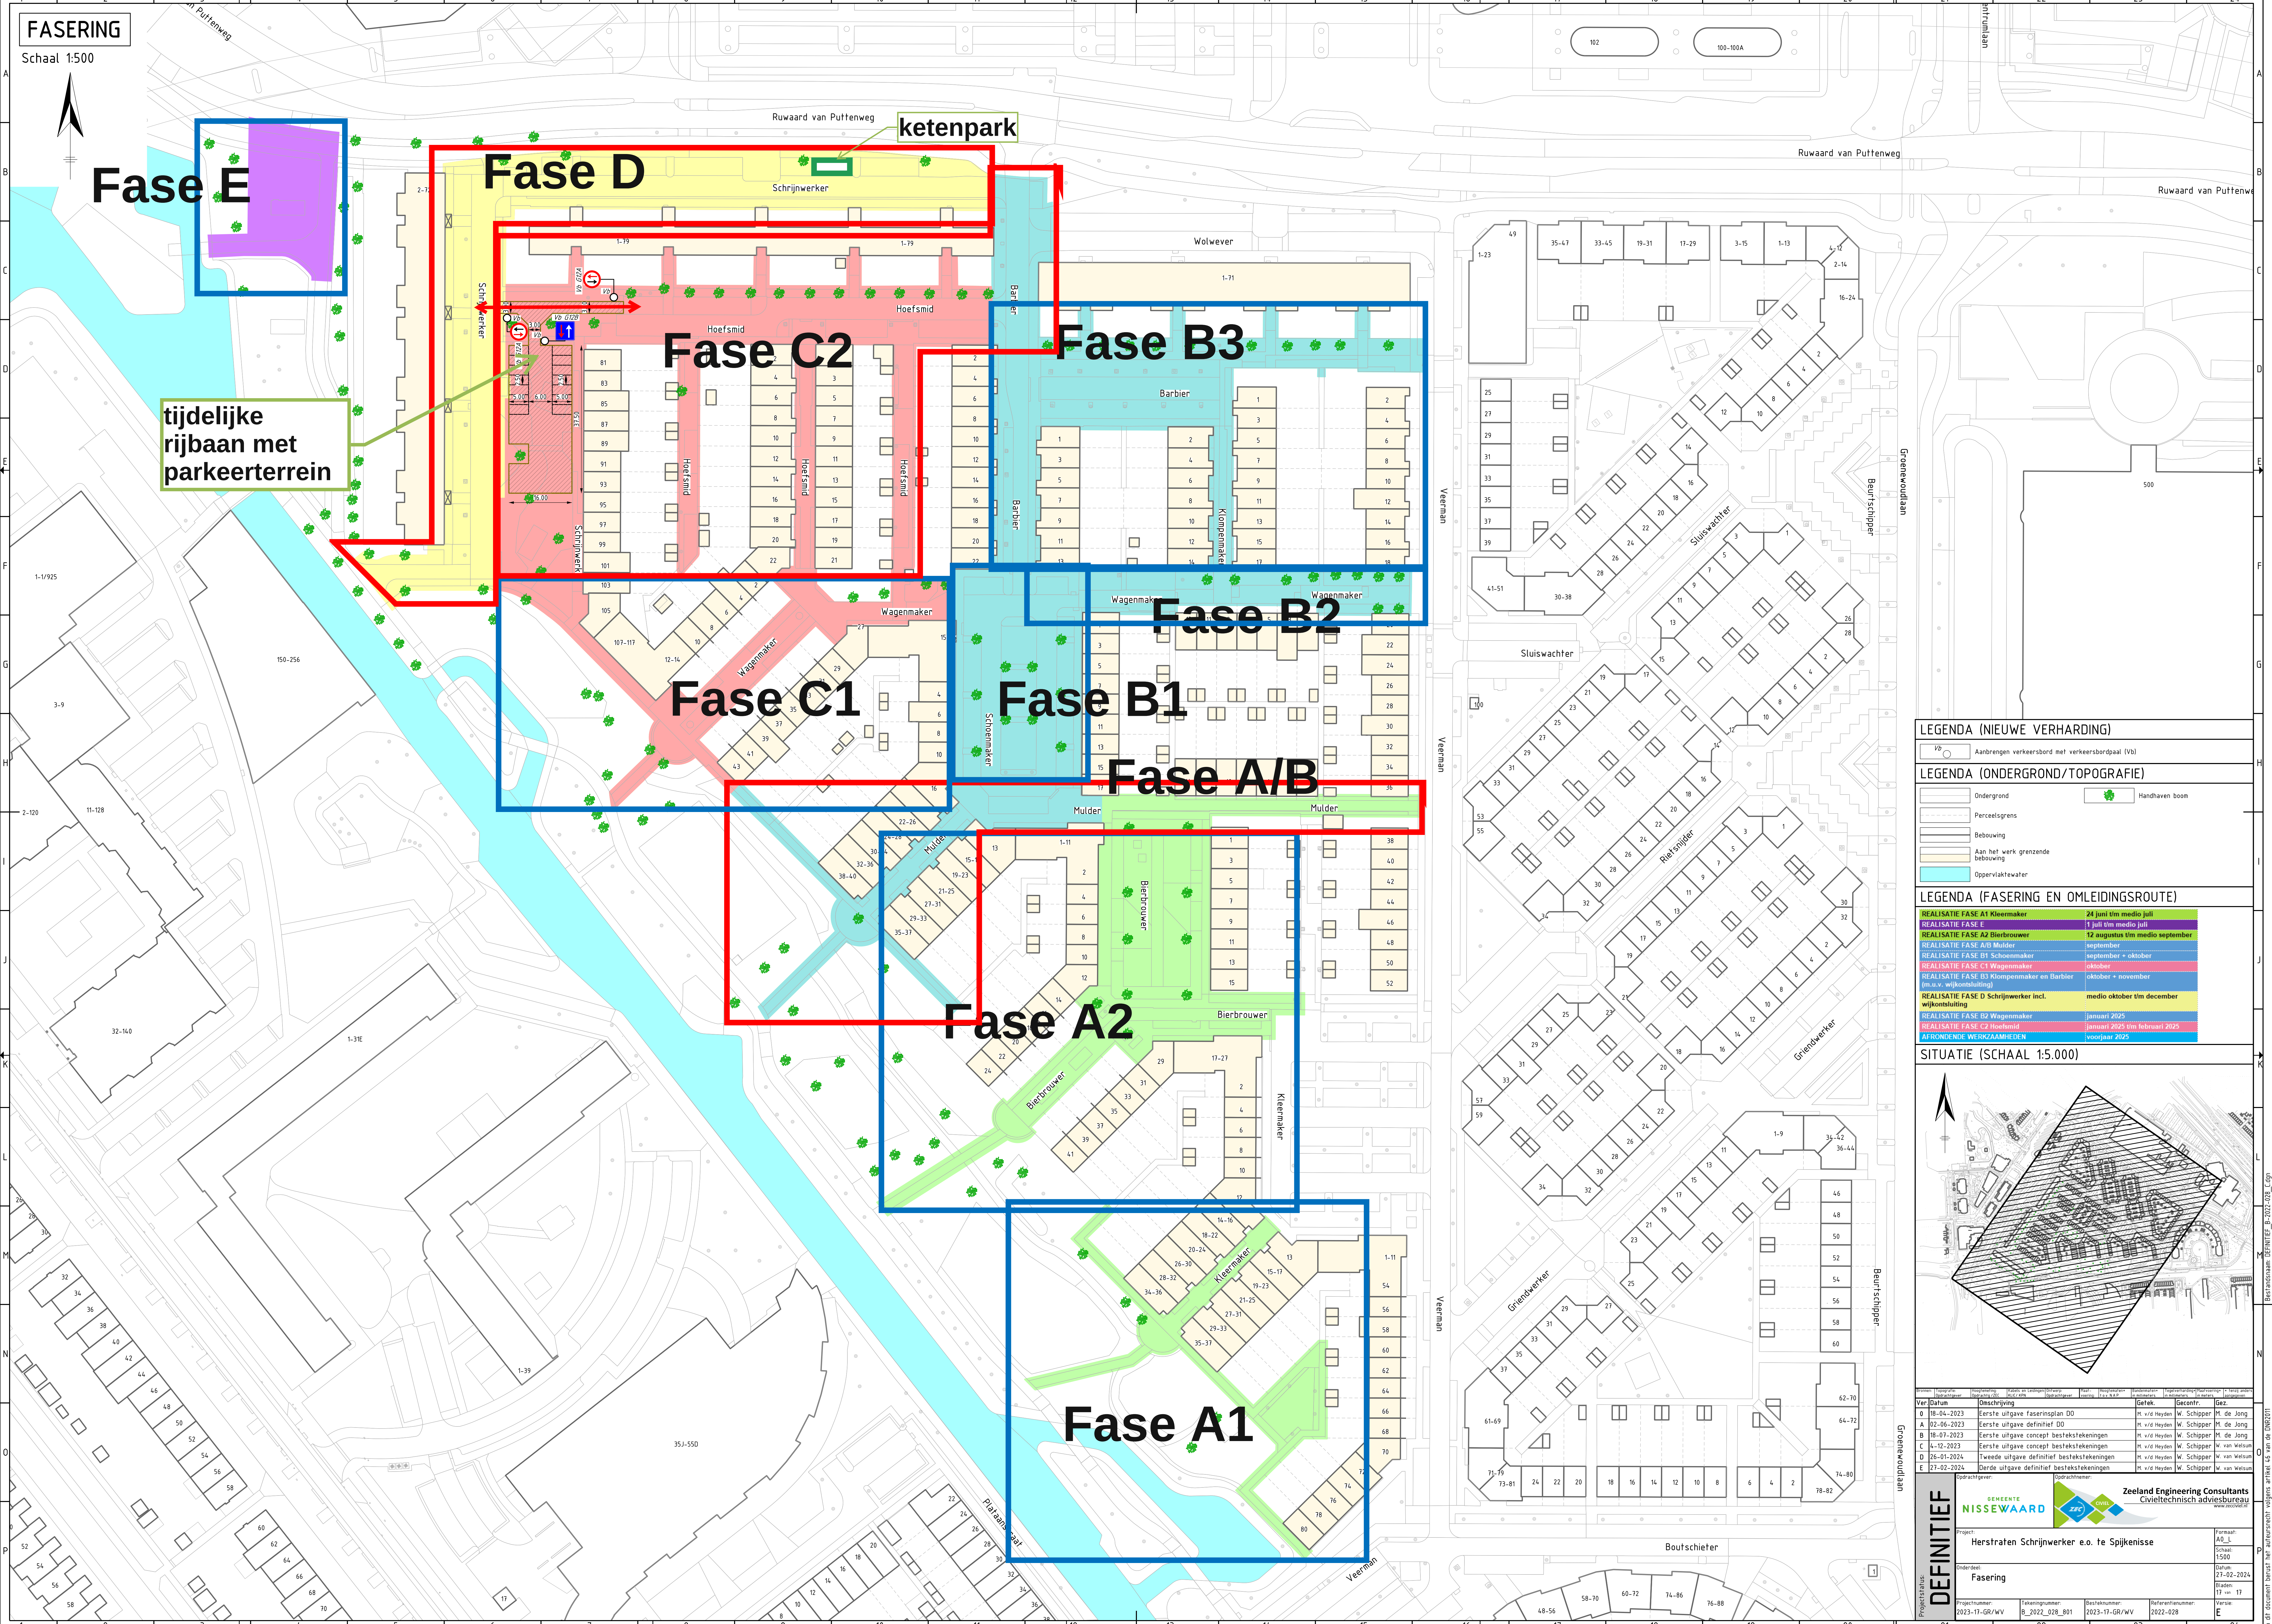

FASERING

Schaal 1:500

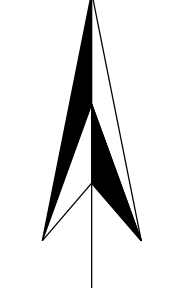

Fase E

Fase D

ketenpark

Fase C2

Fase B3

Fase B2

Fase B1

Fase A/B

Fase C1

Fase A2

Fase A1

tijdelijke
rijbaan met
parkeerterrein

LEGENDA (NIEUWE VERHARDING)

V0 Aanbrengen verkeersbord met verkeersbordpaal (V0)

LEGENDA (ONDERGROND/TOPOGRAFIE)

Ondergrond

Beboewing

Aan het werk grenzende bebouwing

Oppervlaktewater

Handhaven boom

LEGENDA (FASERING EN OMLEIDINGSROUTE)

REALISATIE FASE A1 Kleermaker	24 juni t/m medio juli
REALISATIE FASE C	11 juli t/m medio juli
REALISATIE FASE A2 Bierbrouwer	12 augustus t/m medio september
REALISATIE FASE A/B Mulder	september
REALISATIE FASE B1 Schoenmaker	september + oktober
REALISATIE FASE C1 Wagenmaker	oktober
REALISATIE FASE B3 Kleermaker en Barbier (max. wijkmobiliteit)	oktober + november
REALISATIE FASE D Schrijnwerker incl. wijkmobiliteit	medio oktober t/m december
REALISATIE FASE B2 Wagenmaker	januari 2025
REALISATIE FASE E	januari 2025 t/m februari 2025
ALLODENE WERKZAAMHEDEN	voorjaar 2025

SITUATIE (SCHAAL 1:5.000)

Ver	Definitief	Onderdeel	Beoordeling	Beoordelaar	Beoordeld op	Beoordeld door	Beoordeld op	Beoordeld door	Beoordeld op	Beoordeld door
0	18-04-2023	Eerste uitgave faseringplan DO	Goedgekeurd	Goedgekeurd	18-04-2023	M. de Jong	M. de Jong	M. de Jong	M. de Jong	M. de Jong
A	02-06-2023	Eerste uitgave definitief DO	Goedgekeurd	Goedgekeurd	02-06-2023	M. de Jong	M. de Jong	M. de Jong	M. de Jong	M. de Jong
B	18-07-2023	Eerste uitgave concept bestektekeningen	Goedgekeurd	Goedgekeurd	18-07-2023	M. de Jong	M. de Jong	M. de Jong	M. de Jong	M. de Jong
C	14-12-2023	Eerste uitgave definitief bestektekeningen	Goedgekeurd	Goedgekeurd	14-12-2023	M. de Jong	M. de Jong	M. de Jong	M. de Jong	M. de Jong
D	26-01-2024	Tweede uitgave definitief bestektekeningen	Goedgekeurd	Goedgekeurd	26-01-2024	M. de Jong	M. de Jong	M. de Jong	M. de Jong	M. de Jong
E	27-02-2024	Derde uitgave definitief bestektekeningen	Goedgekeurd	Goedgekeurd	27-02-2024	M. de Jong	M. de Jong	M. de Jong	M. de Jong	M. de Jong

DEFINITIEF

GEMEENTE NISSEWAARD

Zeeland Engineering Consultants
civieltechnisch adviesbureau

Project: Herstraten Schrijnwerker e.o. te Spijkenisse

Onderdeel: Fasering

Projectnummer: 2023-17-GR/VW

Tekeningnummer: B_2022_028_801

Beoordelingsnummer: 2023-11-GR/VW

Beoordelingsdatum: 2022-028

Formaat: A0-L

Schaal: 1500

Datum: 27-02-2024

Bladen: 17 van 17

Versie: E